
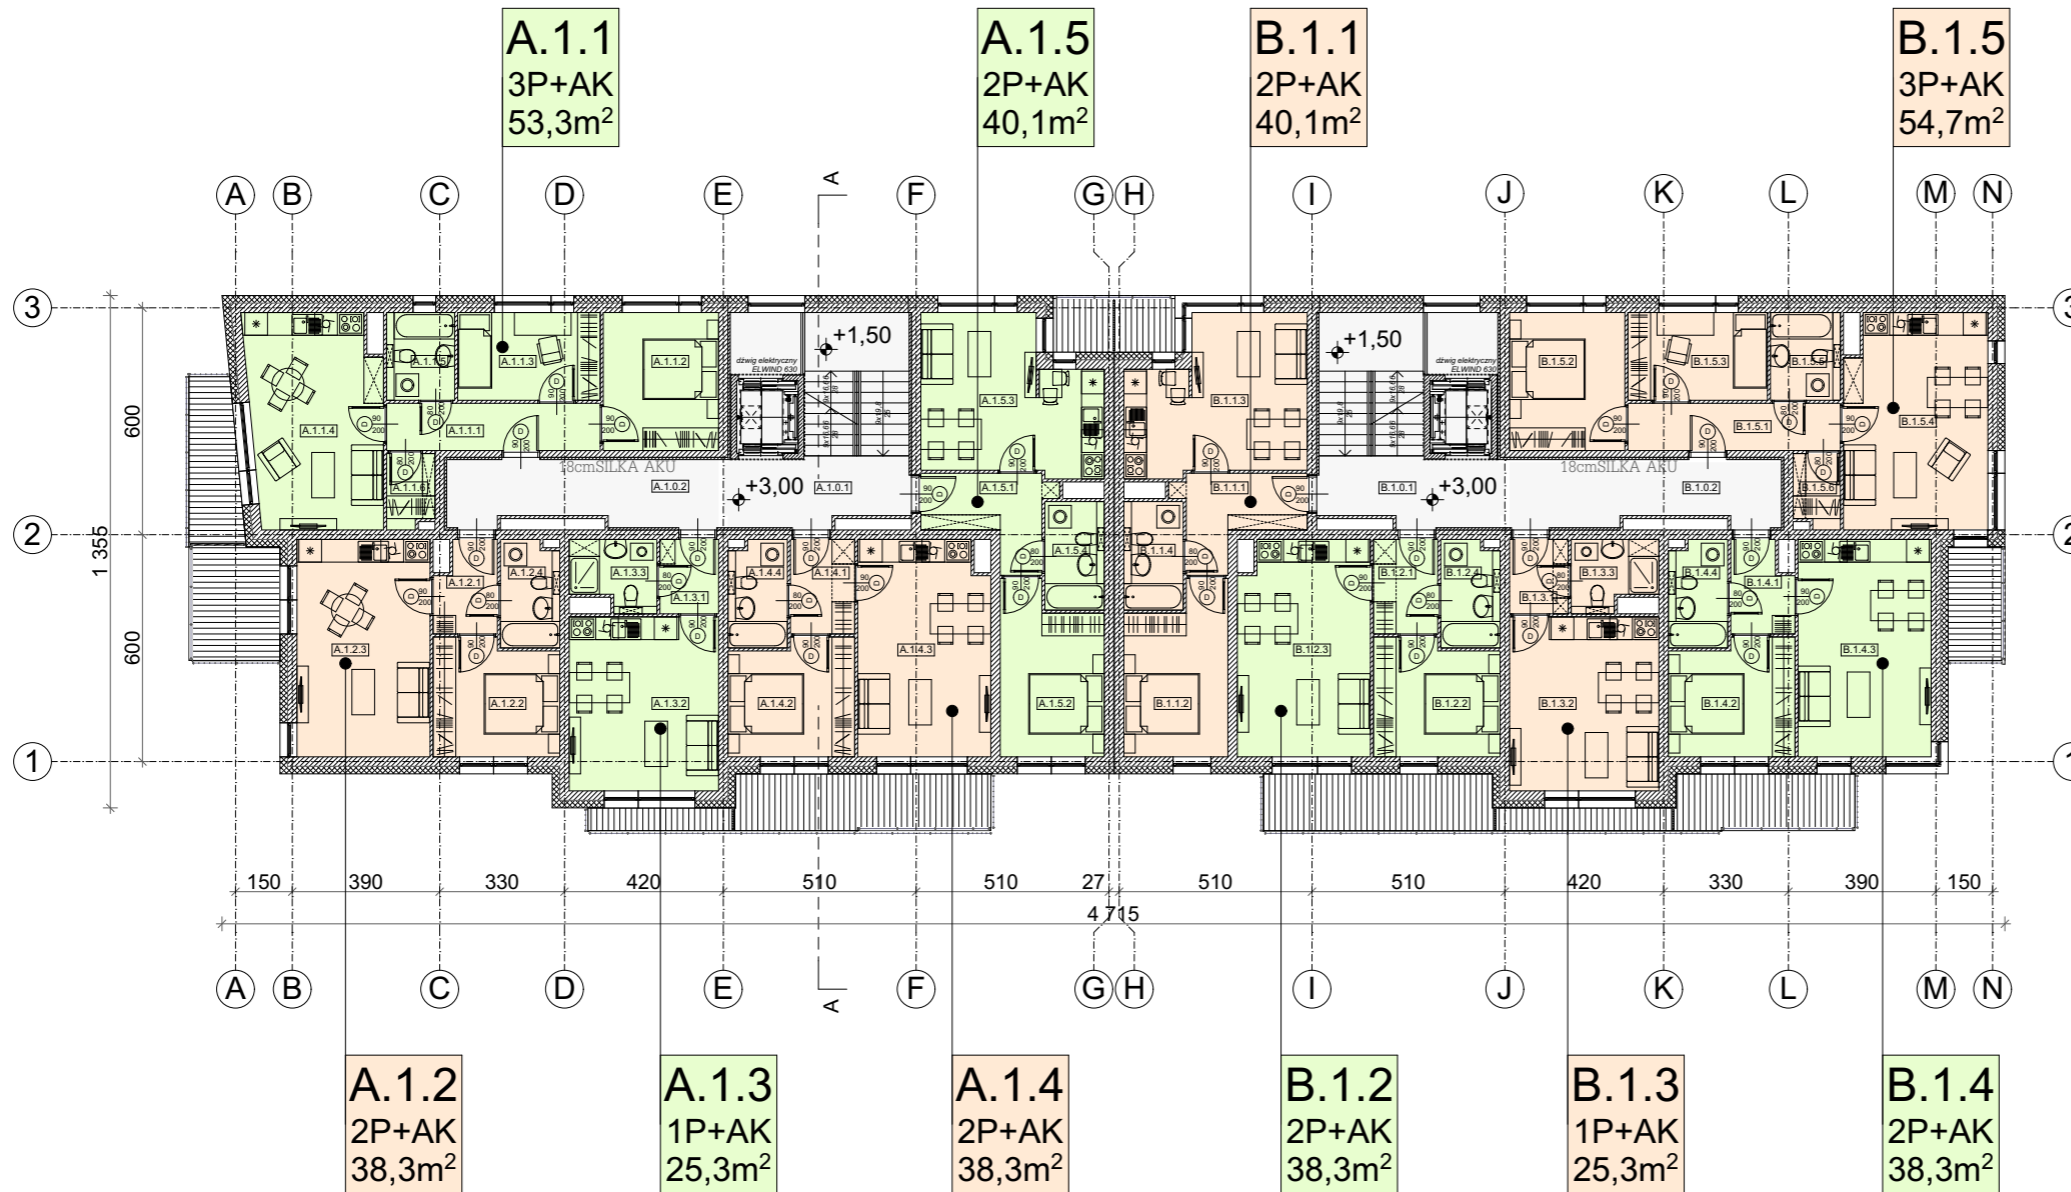


# RZUT

POZIOM +1

SKALA 1:200

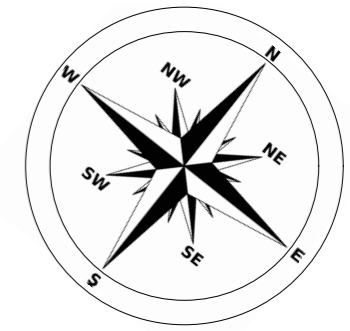

Zestawienie Pomieszczeń		
Nr	Nazwa pomieszczenia	Powierzchnia [m <sup>2</sup> ]
A.1.0.1	Klatka schodowa	26,9
A.1.0.2	Korytarz	12,2
A.1.1.1	Korytarz	7,1
A.1.1.2	Pokój	11,1
A.1.1.3	Pokój	8,7
A.1.1.4	Pokój	19,8
A.1.1.5	Łazienka	4,2
A.1.1.6	Garderoba	2,4
Powierzchnia mieszkania		<b>53,3</b>
A.1.2.1	Korytarz	3,8
A.1.2.2	Pokój	10,0
A.1.2.3	Pokój	20,2
A.1.2.4	Łazienka	4,3
Powierzchnia mieszkania		<b>38,3</b>
A.1.3.1	Korytarz	3,1
A.1.3.2	Pokój	18,2
A.1.3.3	Łazienka	4,0
Powierzchnia mieszkania		<b>25,3</b>
A.1.4.1	Korytarz	4,3
A.1.4.2	Pokój	10,0
A.1.4.3	Pokój	19,7
A.1.4.4	Łazienka	4,3
Powierzchnia mieszkania		<b>38,3</b>
A.1.5.1	Korytarz	6,3
A.1.5.2	Pokój	11,5
A.1.5.3	Pokój	17,8
A.1.5.4	Łazienka	4,5
Powierzchnia mieszkania		<b>40,1</b>
B.1.0.1	Klatka schodowa	26,9
B.1.0.2	Korytarz	11,8
B.1.1.1	Korytarz	6,3
B.1.1.2	Pokój	11,5
B.1.1.3	Pokój	17,8
B.1.1.4	Łazienka	4,5
Powierzchnia mieszkania		<b>40,1</b>
B.1.2.1	Korytarz	4,3
B.1.2.2	Pokój	10,0
B.1.2.3	Pokój	19,7
B.1.2.4	Łazienka	4,3
Powierzchnia mieszkania		<b>38,3</b>
B.1.3.1	Korytarz	3,1
B.1.3.2	Pokój	18,2
B.1.3.3	Łazienka	4,0
Powierzchnia mieszkania		<b>25,3</b>
B.1.4.1	Korytarz	3,8
B.1.4.2	Pokój	10,0
B.1.4.3	Pokój	20,2
B.1.4.4	Łazienka	4,3
Powierzchnia mieszkania		<b>38,3</b>
B.1.5.1	Korytarz	7,0
B.1.5.2	Pokój	11,1
B.1.5.3	Pokój	8,6
B.1.5.4	Pokój	21,3
B.1.5.5	Łazienka	4,3
B.1.5.6	Garderoba	2,4
Powierzchnia mieszkania		<b>54,7</b>